


BP 48 BA
vereinfachte Änderung

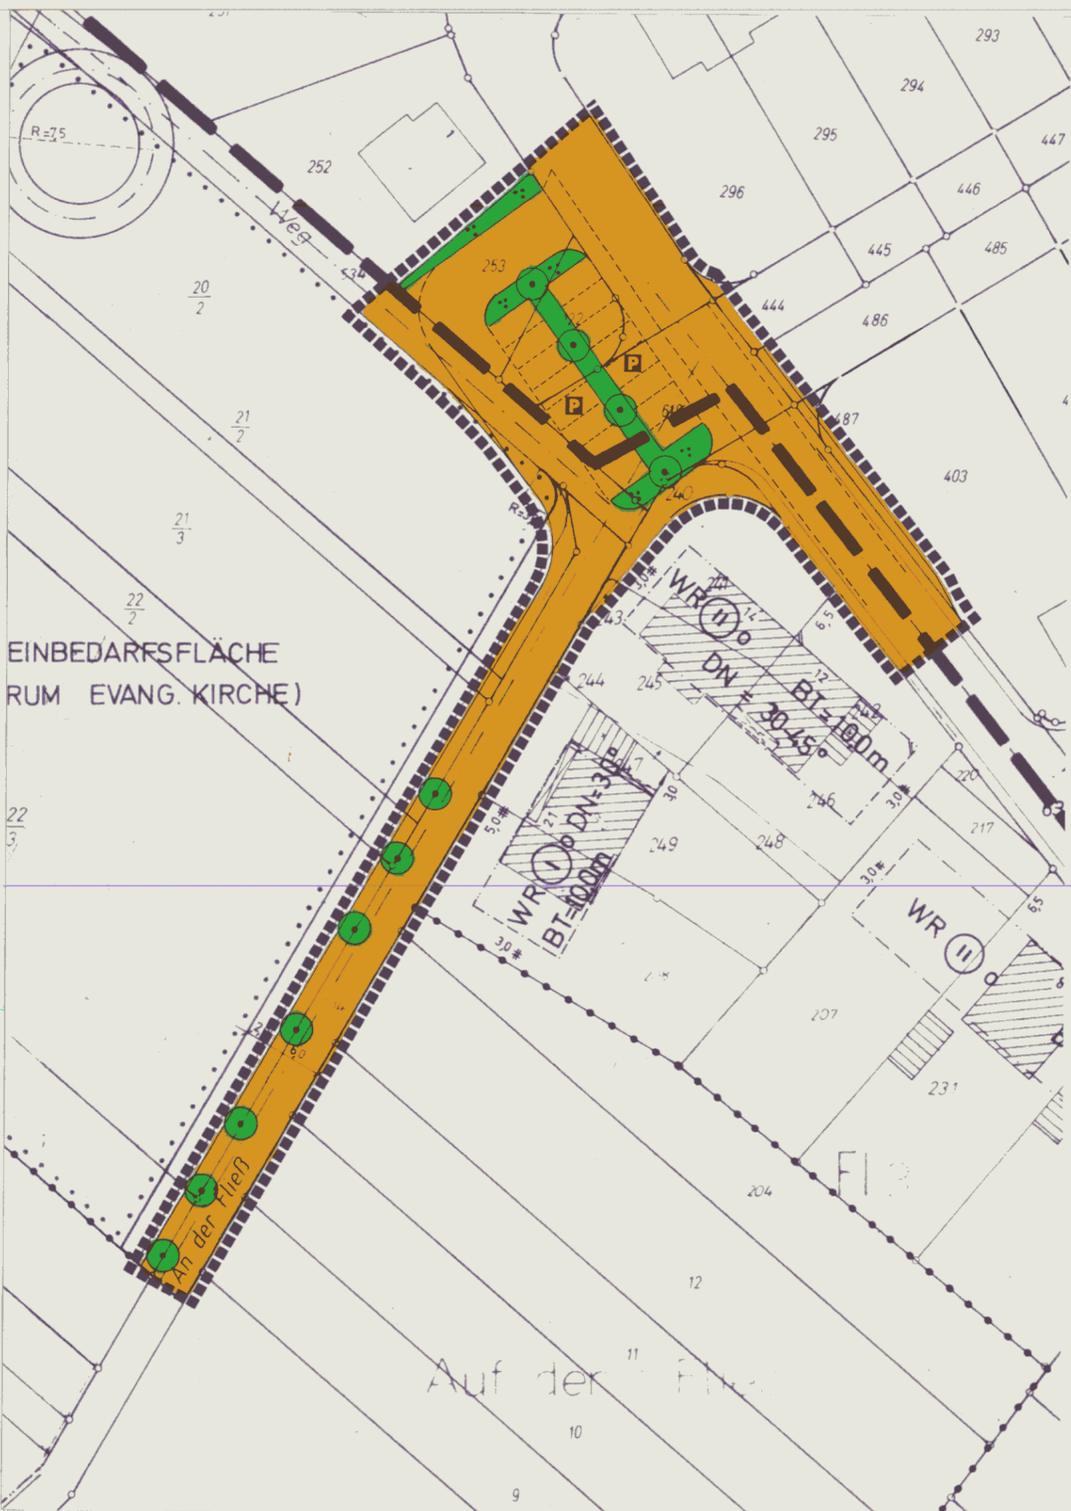

STADT FRECHEN BEBAUUNGSPLAN NR. 48 BA VEREINFACHTE ÄNDERUNG

GEMARKUNG FRECHEN, FLUR 16
GEMARKUNG BACHEM, FLUR 3
M. 1:500

LEGENDE:

-  STRASSENVERKEHRSFLÄCHEN
-  ÖFFENTLICHE PARKPLÄTZE
-  STRASSENBEGLEITGRÜN
-  BÄUME ZU ERHALTEN
-  GRENZE DES ÄNDERUNGSBEREICHES DES BEBAUUNGSPLANES

STADT FRECHEN DER STADTDIREKTOR
PLANUNGSAMT, 22.02.1983
BEARBEITET: Bajon

<p>DIESER PLAN IST GEMÄSS § 13 DES BBAUG VOM 18.08.76 DURCH BESCHLUSS DES RATES DER STADT FRECHEN VOM 03.05.1983 GEÄNDERT WORDEN.</p> <p>FRECHEN, DEN 20.08.1983</p>  <p>GEZ. BORNHOFF BÜRGERMEISTER</p>	<p>DIESER PLAN IST GEMÄSS § 10 DES BBAUG VOM 18.08.76 VOM RAT DER STADT FRECHEN AM 03.05.1983 ALS SATZUNG BESCHLOSSEN WORDEN.</p> <p>FRECHEN, DEN 20.09.1983</p>  <p>GEZ. BORNHOFF BÜRGERMEISTER</p>	<p>DIE BEKANNTMACHUNG SOWIE ORT UND ZEIT DER AUSLEGUNG GEMÄSS § 12 BBAUG VOM 18.08.76 IST ERFOLGT AM 06.09.1983</p> <p>FRECHEN, DEN 20.09.1983</p>  <p>GEZ. BORNHOFF BÜRGERMEISTER</p>
---	---	---